


Б-Б (1:2)

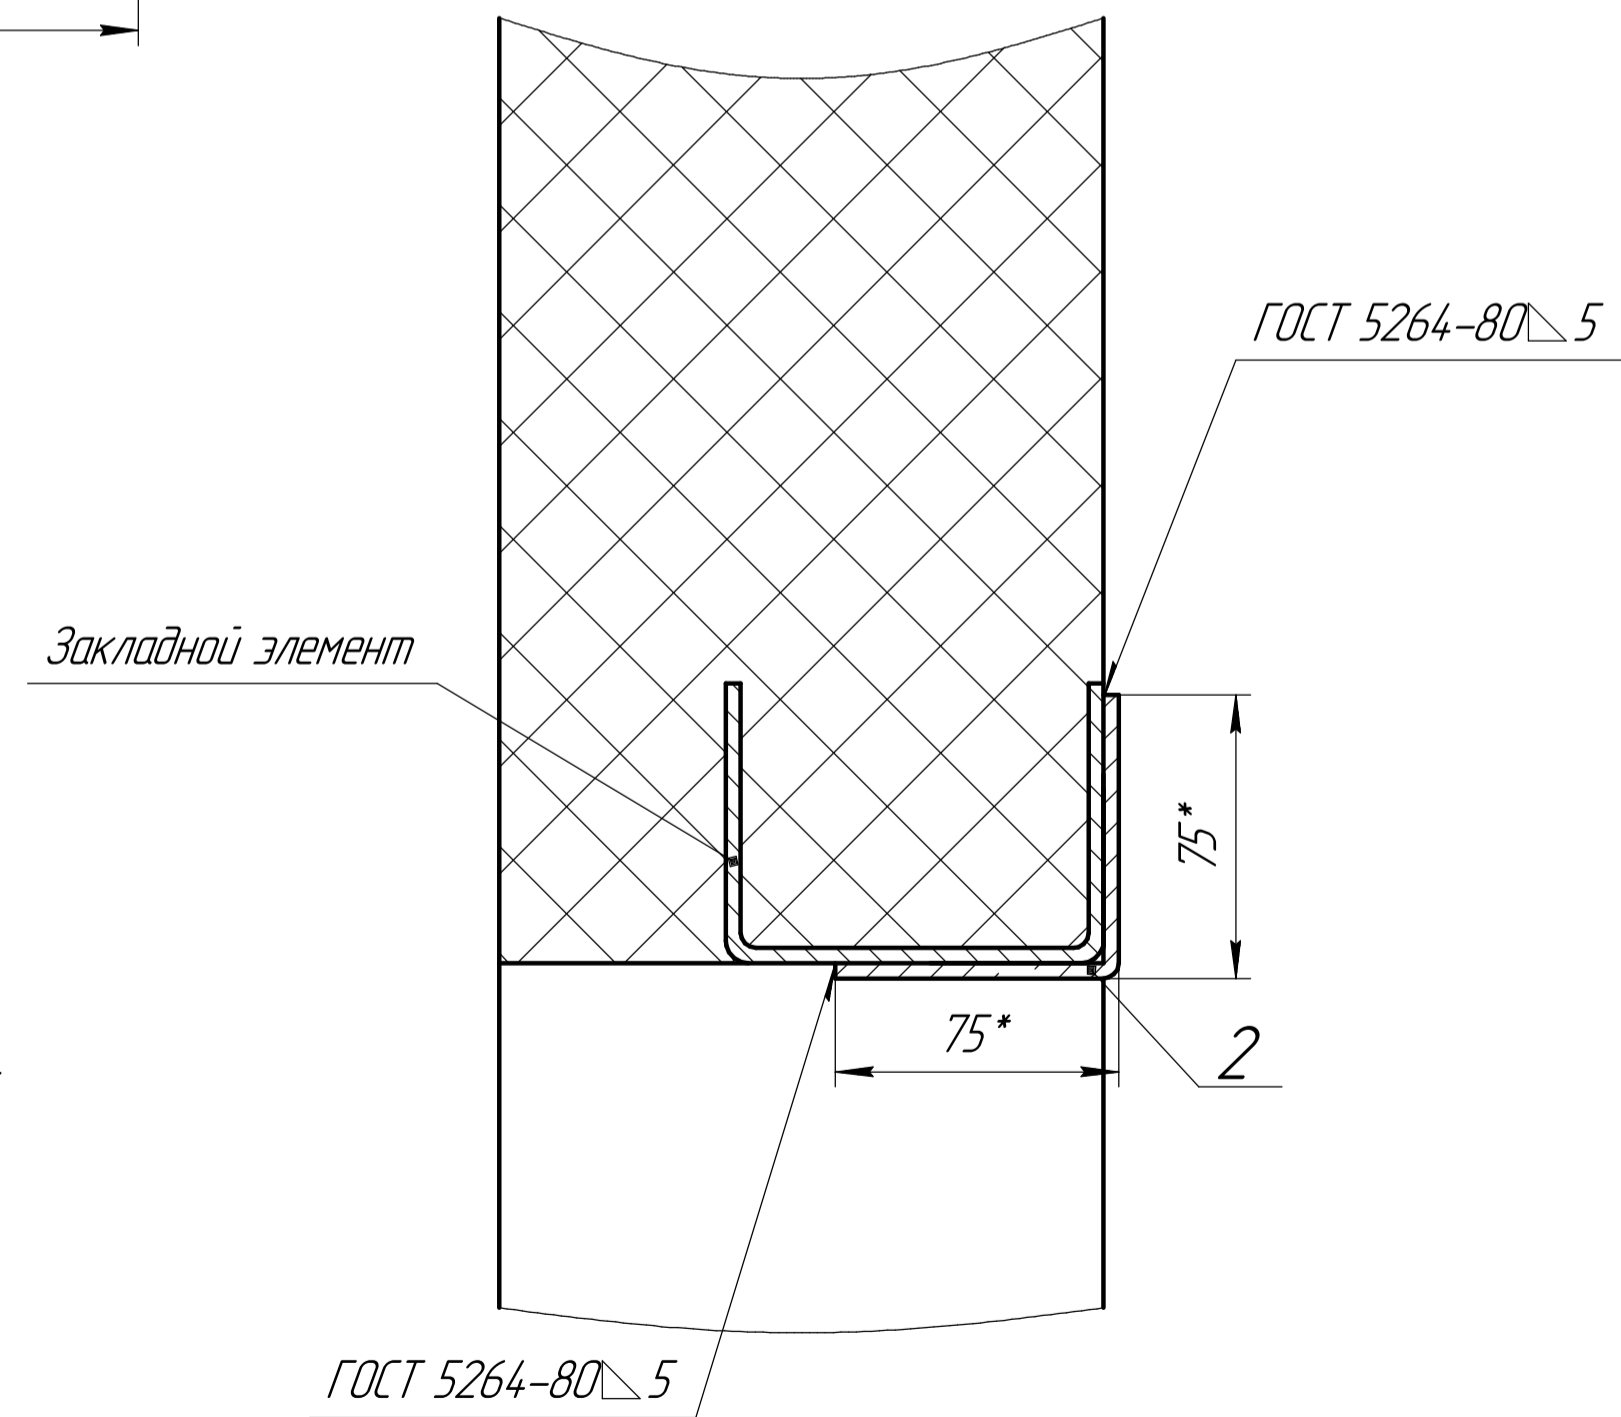

Предназначен для установки секционных ворот в помещении с притолокой от 350 мм.

H - Высота проема (до 3100мм)

B - Ширина проема (до 6000мм)

h - Высота притолоки ($h \geq 350$ мм)

A - Высота вертикальных направляющих ($A = H + 235$ мм)

Закладной элемент длиной не менее 100 мм в состав комплектации ворот не входит. Шаг установки закладных элементов не более 1000 мм, но не менее 3 шт. на каждую сторону проема.

*Размеры для справок.

Формат	Зона	Поз.	Обозначение	Наименование	Кол.	Примечание
				Материалы		
		1		Уголок 75x75x5 L=H	2	
		2		Уголок 75x75x5 L=B-10	1	
VSБ-03.00						
Изм.	Лист	№ докум.	Подп.	Дата	Лит.	Масса
Разраб.						
Проб.						
Т.контр.						
Н.контр.						
Утв.						
Окантовка проема стандартный подъем (Бытовые ворота)					Лист	Листов
						1
Копировал						Формат А2

Перв. примен.
Справ. №
Подп. и дата
Инд. № дробл.
Взам. инв. №
Подп. и дата
Инд. № подл.